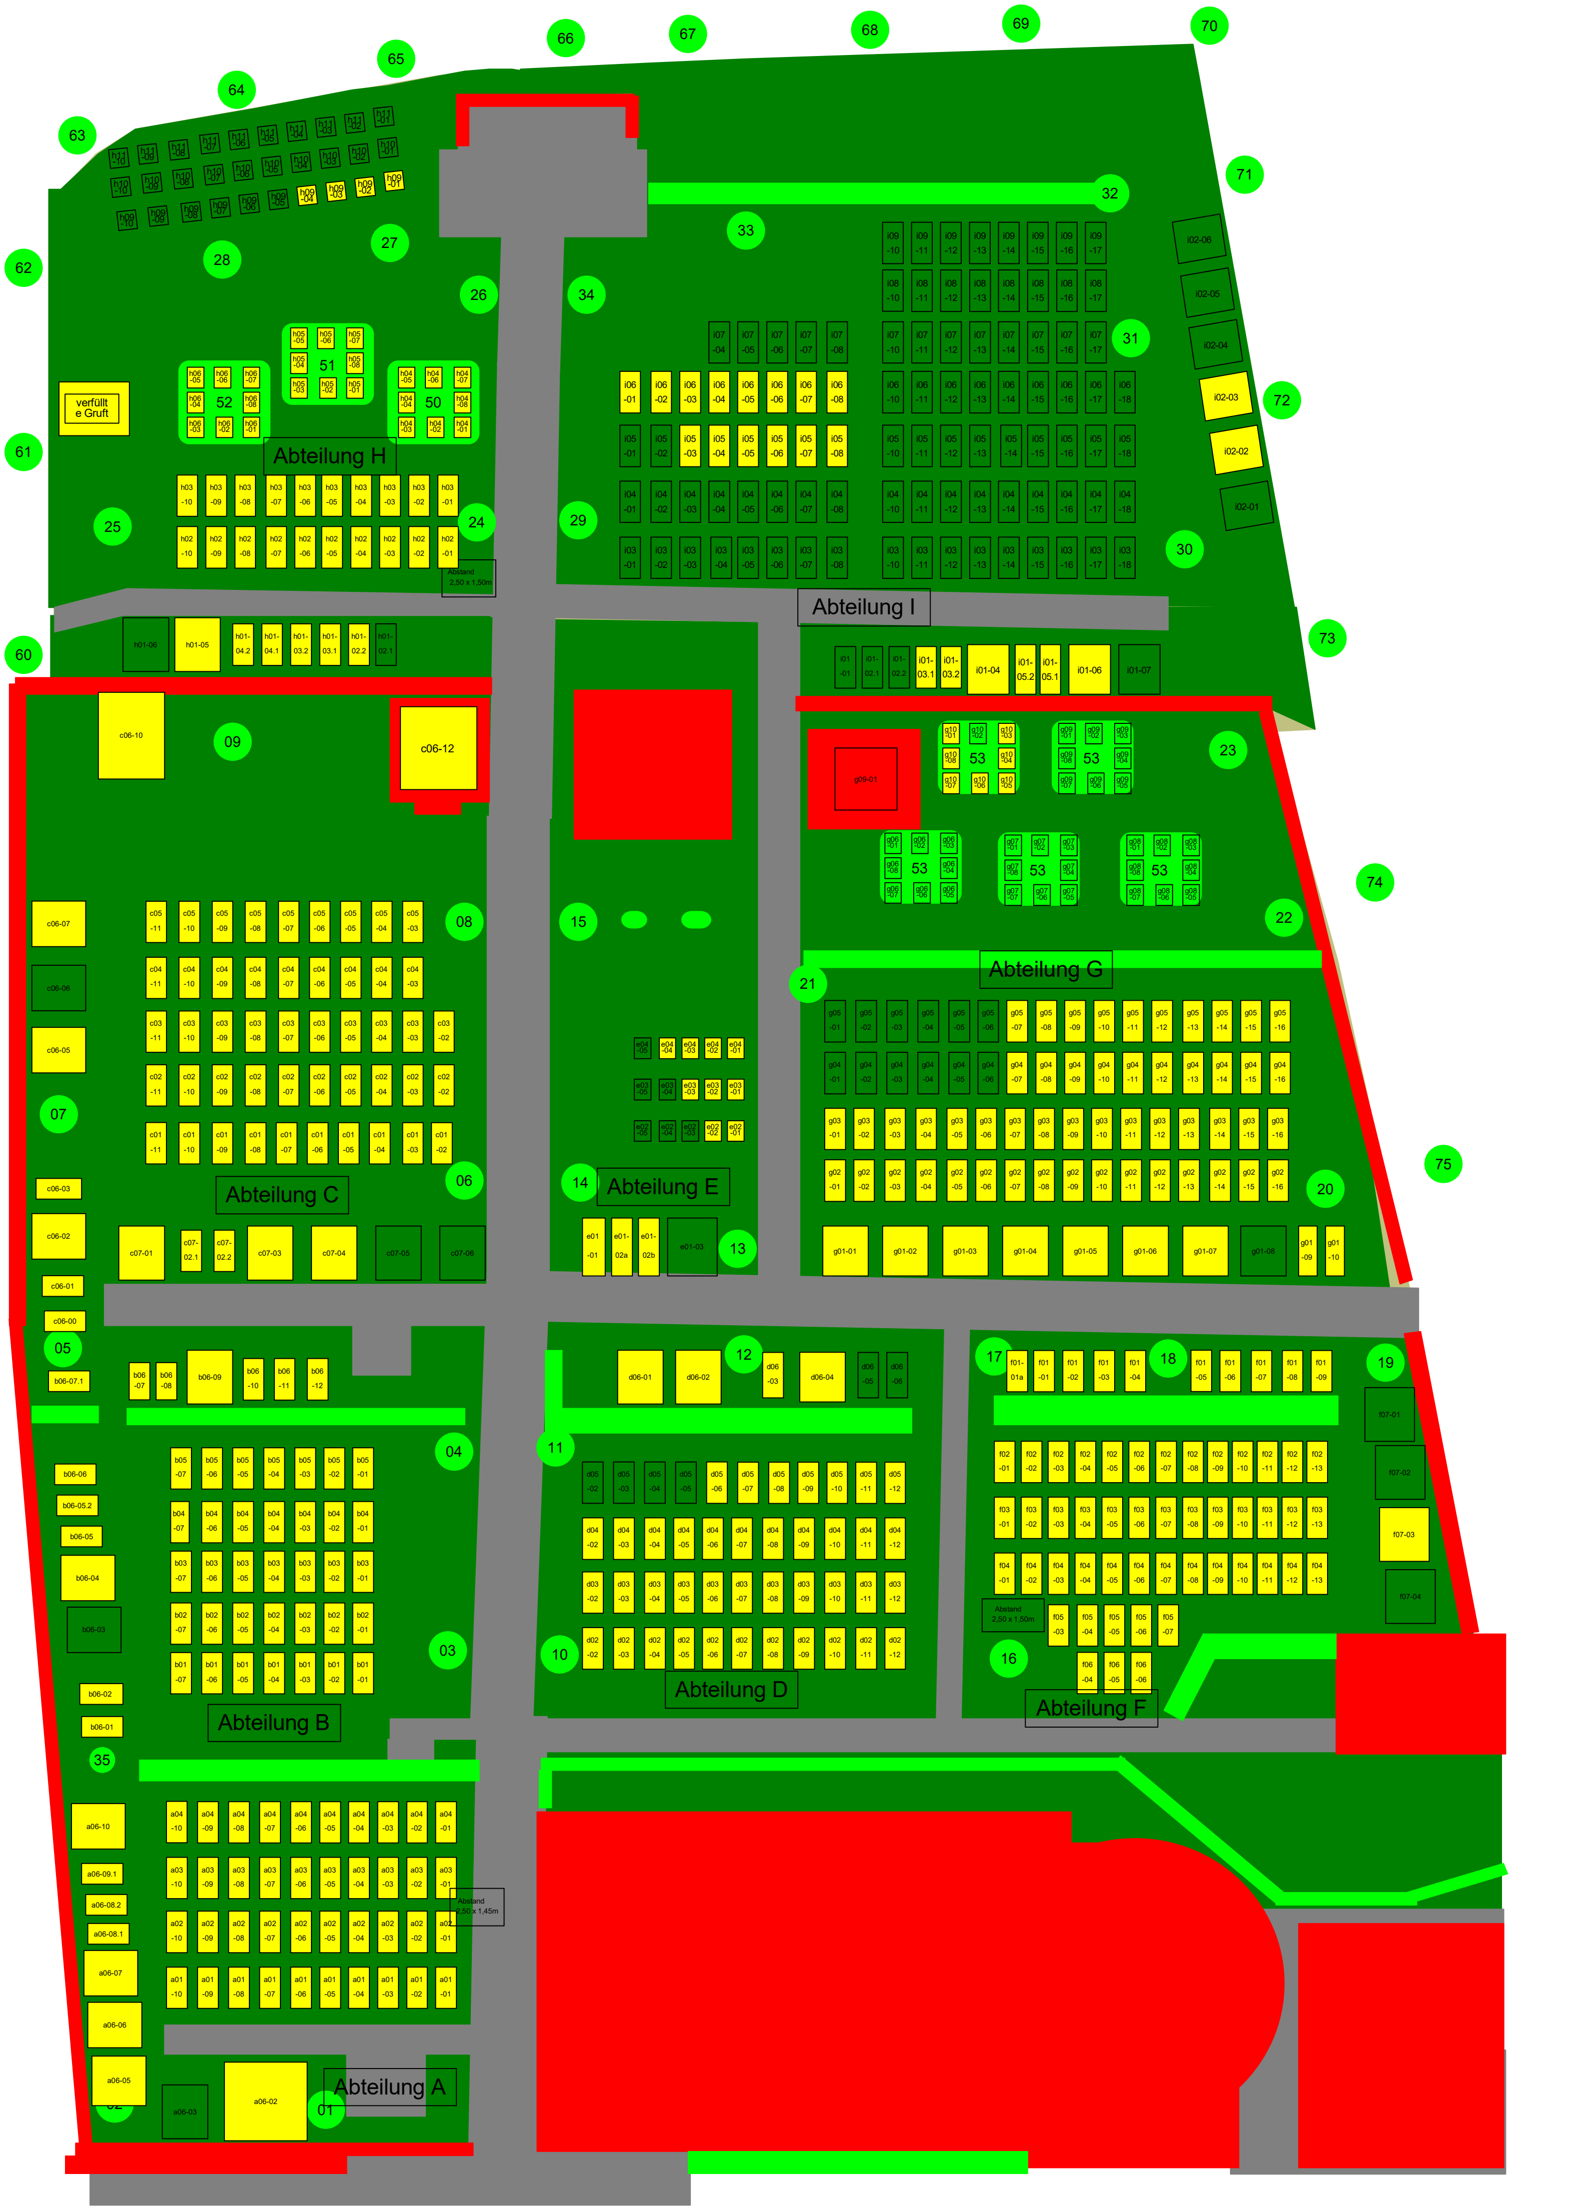

verfüllte Gruft
Abteilung H
Abteilung I
Abteilung C
Abteilung E
Abteilung G
Abteilung B
Abteilung D
Abteilung F
Abteilung A
Abstand 2,50 x 1,50m
Abstand 2,50 x 1,45m